



# ΕΦΗΜΕΡΙΣ ΤΗΣ ΚΥΒΕΡΝΗΣΕΩΣ
## ΤΗΣ ΕΛΛΗΝΙΚΗΣ ΔΗΜΟΚΡΑΤΙΑΣ

ΕΝ ΑΘΗΝΑΙΣ ΤΗι 11 ΜΑΡΤΙΟΥ 1980 | ΤΕΥΧΟΣ ΤΕΤΑΡΤΟΝ | ΑΡΙΘΜΟΣ ΦΥΛΛΟΥ 164


## ΠΕΡΙΕΧΟΜΕΝΑ

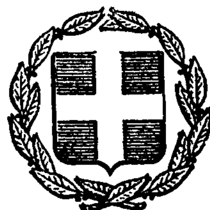

## ΑΠΑΛΛΟΤΡΙΩΣΕΙΣ

### ΑΠΟΦΑΣΕΙΣ

Ἀριθ. 56 (1)

Περὶ κηρύξεως ὡς ἀναδασωτέας δημόσιας δασικῆς ἐκτάσεως στὴ θέση Μαγούλα περιφέρειας Κοινότητας Καστάνιτσας Ἀρκαδίας.

Ο ΝΟΜΑΡΧΗΣ ΑΡΚΑΔΙΑΣ

Ἔχοντας ὑπόψη:

α) Τὶς διατάξεις τῶν ἄρθρων 24 καὶ 117 τοῦ ἰσχύοντος Συντάγματος.

β) Τὶς διατάξεις τῶν ἄρθρων 188,191, 198, 199 καὶ 205 τοῦ Ν.Δ. 86/1969 «περὶ Δασικοῦ Κώδικος».

γ) Τὶς ἀρ. 88854/7483/ἐγκ. 104/1.10.1975, 114812/2946/ἐγκ. 154/24.10.1975, 10582/539/13.2.76 καὶ 217606/1670/13.6.1977 διαταγὲς τοῦ Ὑπουργείου Γεωργίας «περὶ ἐφαρμογῆς διατάξεων ἀφορωσῶν ἀναδασωτέας ἐκτάσεις».

δ) Τὴν ἀρ. 2796 π.ἐ./5.1.1980 ἀναφορὰ τοῦ Δασαρχείου Σπάρτης, ἀποφασίζουμε:

Κηρύσσουμε ὡς ἀναδασωτέα δημόσια δασικὴ ἔκταση ἐμβαδοῦ (3) στρεμ. στὴ θέση «Μαγούλα» περιφέρειας Κοινότητας Καστάνιτσας Ν. Ἀρκαδίας ὅπως αὐτὴ φαίνεται στὸ συνημμένο μὲ κλίμακα 1 : 50.000 ἀπόσπασμα χάρτη καὶ ἡ ὁποία καλυπτόταν μὲ δασικὴ βλάστηση ἀπὸ Μ. Πεύκη καὶ ἐλάτη ποὺ καταστράφηκε ἀπὸ πυρκαγιὰ ποὺ ἔλαβε χώρα στὶς 19.10.1979.

Λεπτομερειακὰ στοιχεῖα τῆς παραπάνω ἐκτάσεως ἀναφέρονται στὴ (δ) σχετική.

Ἡ ἀπόφαση αὐτὴ νὰ δημοσιευθεῖ στὴν Ἐφημερίδα τῆς Κυβερνήσεως.

Τρίπολη, 16 Ἰανουαρίου 1980.

Ὁ Νομάρχης
Β. ΑΝΑΣΤΑΣΙΑΔΗΣ

Απόσπασμα Χάρτου
περιφ. Κοινότητος Καστάνιτσας.
Κλίμακα 1:50.000

ΥΠΟΜΝΗΜΑ
Ο: Κάστανο έκτασι

Βυτίνα 23-10-1979
Ο
Συντάξας

Αθαν. Κερχουλάς
Τεχνικός με 4ο βαθμό.

ΤΟΠΟΔΙΑΓΡΑΜΜΑ
καμένης εκτάσεως στη θέση Μαγούλα Καστάνιτσας
Κλίμακα 1:1.000
Δημοτικό δάσος έλατης

Α Γ

Εμβαδόν 3 στρ.

Ε.Δ. Ελάτης

Α 40μ. Β
Δημοτικός Ελαιολαίμη

Αζιμούθιο σημείου Γ προς τριγ. 1189 Μπαρμπά 89° και απόσταση 1750 μ.
Αζιμούθιο σημείου Γ προς τριγ. 1680 265° και απόσταση 1250 μ.

ΘΕΩΡΗΘΗ
Σπάρτη 21-12-79
Ο
Δασάρχης Σπάρτης α.α.
Ν. Λεύκος
Δασολόγος

ΘΕΩΡΗΘΗ
Τρίπολη 16-1-1980
Ο Νομάρχης Αρκαδίας
ΑΚΡΙΒΕΣ ΑΝΤΙΓΡΑΦΟ
Αθαν. Κερχουλάς
Τεχν. Δασοπονίας με 4ο βαθμό

**ΑΝΑΚΟΙΝΩΣΕΙΣ**

'Αριθ. Φ. 694/80285 (2)

Περὶ εἰδοποιήσεως παρακαταθέσεως ἀποζημιώσεως ἀπὸ ἀναγκαστικὴ ἀπαλλοτρίωση ἀκινήτου στὰ Χανιά.

## Ο ΥΠΟΥΡΓΟΣ ΠΟΛΙΤΙΣΜΟΥ ΚΑΙ ΕΠΙΣΤΗΜΩΝ

Σύμφωνα μὲ τὶς διατάξεις τῶν ἄρθρων 7 καὶ 8 τοῦ Ν.Δ. 797/1971 «περὶ ἀναγκαστικῶν ἀπαλλοτριώσεων», πληροφοροῦμε ὅσους:

α) Ἔχουν δικαιώματα κυριότητας ἢ ἄλλα ἐμπράγματα δικαιώματα στὸ ἀκίνητο ποὺ ἀπαλλοτριώθηκε δυνάμει τῆς ἀριθ. Π. 7002/4543/14.10.77 κοινῆς ἀποφάσεως τῶν Ὑπουργῶν Οἰκονομικῶν καὶ Πολιτισμοῦ καὶ Ἐπιστημῶν (ΦΕΚ 418/1.11.77, τ. Δ'), γιὰ ἀρχαιολογικοὺς σκοποὺς στὰ Χανιὰ ὁδὸς Σαρπάκη 9.

β) Ἔχουν ἐγγράψει ὑποθήκη ἢ ἔχουν ἐπιβάλει κατάσχεση ἢ μὲ ὁποιοδήποτε τρόπο διεκδικοῦν τὸ ἀκίνητο ποὺ ἀπαλλοτριώθηκε, ὅτι ἡ ἀποζημίωση ποὺ καθόρισε τὸ Ἐφετεῖο Κρήτης μὲ τὴν ἀπόφασή του ἀριθμὸς 196/1979 γιὰ τὸ ἀκίνητο καὶ γιὰ τὰ ὑπερκείμενα αὐτοῦ ὅπως αὐτὰ φαίνονται στὸ κτηματολογικὸ διάγραμμα ποὺ συνοδεύει τὴν ἀπόφαση ἀπαλλοτριώσεως καὶ στὸ σχετικὸ κτηματολογικὸ πίνακα ἔχει κατατεθεῖ στὸ Ταμεῖο Παρακαταθηκῶν καὶ Δανείων (Κεντρικὴ Ὑπηρεσία) καὶ ἔχει ἐκδοθεῖ γραμμάτιο συστάσεως παρακαταθήκης ἀριθμὸς 570699/14.1.1980 γιὰ ὀγδόντα μία χιλιάδες ὀκτακόσιες δώδεκα (81.812) δρχ.

Ἡ ἀποζημίωση αὐτὴ εἶναι ἀποδοτέα στοὺς δικαιούχους ποὺ θὰ ἀναγνωρισθοῦν σύμφωνα μὲ τὸ Νόμο.

Ἡ ἀνακοίνωση αὐτὴ νὰ δημοσιευθεῖ στὴν Ἐφημερίδα τῆς Κυβερνήσεως.

'Αθῆναι, 19 Ἰανουαρίου 1980

Μὲ ἐντολὴ Ὑπουργοῦ
Ὁ Γενικὸς Ἐπιθεωρητὴς
κ.ἀ.α.
ΓΡ. ΚΩΝΣΤΑΝΤΙΝΟΠΟΥΛΟΣ

'Αριθ. 1285/80291 (3)

Περὶ εἰδοποιήσεως παρακαταθέσεως ἀποζημιώσεως ἀπὸ ἀναγκαστικὴ ἀπαλλοτρίωση ἀκινήτου στὰ Χανιά.

## Ο ΥΠΟΥΡΓΟΣ ΠΟΛΙΤΙΣΜΟΥ ΚΑΙ ΕΠΙΣΤΗΜΩΝ

Σύμφωνα μὲ τὶς διατάξεις τῶν ἄρθρων 7 καὶ 8 τοῦ Ν.Δ. 797/1971 «περὶ ἀναγκαστικῶν ἀπαλλοτριώσεων», πληροφοροῦμε ὅσους:

α) Ἔχουν δικαιώματα κυριότητας ἢ ἄλλα ἐμπράγματα δικαιώματα στὸ ἀκίνητο ποὺ ἀπαλλοτριώθηκε δυνάμει τῆς ἀριθ. Π. 7001/4544/14.10.77 κοινῆς ἀποφάσεως τῶν Ὑπουργῶν Οἰκονομικῶν καὶ Πολιτισμοῦ καὶ Ἐπιστημῶν (ΦΕΚ 418/1.11.77, τ. Δ'), γιὰ ἀρχαιολογικοὺς σκοποὺς στὰ Χανιὰ ἐπὶ τῆς ὁδοῦ Νικηφόρου Φωκᾶ.

β) Ἔχουν ἐγγράψει ὑποθήκη ἢ ἔχουν ἐπιβάλει κατάσχεση ἢ μὲ ὁποιοδήποτε τρόπο διεκδικοῦν τὸ ἀκίνητο ποὺ ἀπαλλοτριώθηκε, ὅτι ἡ ἀποζημίωση ποὺ καθόρισε τὸ Ἐφετεῖο Κρήτης μὲ τὴν ἀπόφασή του ἀριθμὸς 145/1979 γιὰ τὸ ἀκίνητο καὶ γιὰ τὰ ὑπερκείμενα αὐτοῦ ὅπως αὐτὰ φαίνονται στὸ κτηματολογικὸ διάγραμμα ποὺ συνοδεύει τὴν ἀπόφαση ἀπαλλοτριώσεως καὶ στὸ σχετικὸ κτηματολογικὸ πίνακα ἔχει κατατεθεῖ στὸ Ταμεῖο Παρακαταθηκῶν καὶ Δανείων (Κεντρικὴ Ὑπηρεσία) καὶ ἔχει ἐκδοθεῖ γραμμάτιο συστάσεως παρακαταθήκης ἀριθ. 570876/14.1.1980, γιὰ ἕνα ἑκατομμύριο ὀκτακόσιες πενήντα χιλιάδες (1.850.000).

Ἡ ἀποζημίωση αὐτὴ εἶναι ἀποδοτέα στοὺς δικαιούχους ποὺ θὰ ἀναγνωρισθοῦν σύμφωνα μὲ τὸ Νόμο.

Ἡ ἀνακοίνωση αὐτὴ νὰ δημοσιευθεῖ στὴν Ἐφημερίδα τῆς Κυβερνήσεως.

'Αθῆναι, 19 Ἰανουαρίου 1980

Μὲ ἐντολὴ Ὑπουργοῦ
Ὁ Γενικὸς Ἐπιθεωρητὴς
κ.ἀ.α.
ΓΡ. ΚΩΝΣΤΑΝΤΙΝΟΠΟΥΛΟΣ

'Αριθ. Φ. 1312/80293 (4)

Περὶ εἰδοποιήσεως παρακαταθέσεως ἀποζημιώσεως ἀπὸ ἀναγκαστικὴ ἀπαλλοτρίωση ἀκινήτου στὴν Κοσμοσωτήρα Φερρῶν Ἔβρου.

## Ο ΥΠΟΥΡΓΟΣ ΠΟΛΙΤΙΣΜΟΥ ΚΑΙ ΕΠΙΣΤΗΜΩΝ

Σύμφωνα μὲ τὶς διατάξεις τῶν ἄρθρων 7 καὶ 8 τοῦ Ν.Δ. 797/1971 «περὶ ἀναγκαστικῶν ἀπαλλοτριώσεων», πληροφοροῦμε ὅσους:

α) Ἔχουν δικαιώματα κυριότητας ἢ ἄλλα ἐμπράγματα δικαιώματα στὸ ἀκίνητο ποὺ ἀπαλλοτριώθηκε δυνάμει τῆς Π. 7876/1393/4.9.1978 κοινῆς ἀποφάσεως τῶν Ὑπουργῶν Οἰκονομικῶν καὶ Πολιτισμοῦ καὶ Ἐπιστημῶν, (ΦΕΚ 508/25.9.78 τ.Δ') γιὰ ἀρχαιολογικοὺς σκοποὺς στὴν Κοσμοσωτήρα Φερρῶν.

β) Ἔχουν ἐγγράψει ὑποθήκη ἢ ἔχουν ἐπιβάλει κατάσχεση ἢ μὲ ὁποιοδήποτε τρόπο διεκδικοῦν τὸ ἀκίνητο ποὺ ἀπαλλοτριώθηκε, ὅτι ἡ ἀποζημίωση ποὺ καθόρισε τὸ Μονομελὲς Πρωτοδικεῖο Ἔβρου μὲ τὴν ἀπόφασή του ἀριθμὸς 35/1979 γιὰ τὸ ἀκίνητο καὶ γιὰ τὰ ὑπερκείμενα αὐτοῦ ὅπως φαίνονται στὸ κτηματολογικὸ διάγραμμα ποὺ συνοδεύει τὴν ἀπόφαση ἀπαλλοτριώσεως καὶ στὸ σχετικὸ κτηματολογικὸ πίνακα ἔχει κατατεθεῖ στὸ Ταμεῖο Παρακαταθηκῶν καὶ Δανείων (κεντρικὴ Ὑπηρεσία) καὶ ἔχει ἐκδοθεῖ γραμμάτιο συστάσεως παρακαταθήκης ἀριθμὸς 570872/14.1.1980 γιὰ τέσσερα ἑκατομμύρια ὀκτὼ χιλιάδες δρχ. (4.008.000).

Ἡ ἀποζημίωση αὐτὴ εἶναι ἀποδοτέα στοὺς δικαιούχους ποὺ θὰ ἀναγνωρισθοῦν σύμφωνα μὲ τὸ Νόμο.

Ἡ ἀνακοίνωση αὐτὴ νὰ δημοσιευθεῖ στὴν Ἐφημερίδα τῆς Κυβερνήσεως.

'Αθῆναι, 19 Ἰανουαρίου 1980

Μὲ ἐντολὴ Ὑπουργοῦ.
Ὁ Γενικὸς Ἐπιθεωρητὴς κ.ἀ.α.
ΓΡ. ΚΩΝΣΤΑΝΤΙΝΟΠΟΥΛΟΣ

'Αριθ. Φ.898/80288 (5)

Περὶ εἰδοποιήσεως παρακαταθέσεως ἀποζημιώσεως ἀπὸ ἀναγκαστικὴ ἀπαλλοτρίωση ἀκινήτου στὴ Σητεία Κρήτης.

## Ο ΥΠΟΥΡΓΟΣ ΠΟΛΙΤΙΣΜΟΥ ΚΑΙ ΕΠΙΣΤΗΜΩΝ

Σύμφωνα μὲ τὶς διατάξεις τῶν ἄρθρων 7 καὶ 8 τοῦ Ν.Δ. 797/1971 «περὶ ἀναγκαστικῶν ἀπαλλοτριώσεων», πληροφοροῦμε ὅσους:

α) Ἔχουν δικαιώματα κυριότητας ἢ ἄλλα ἐμπράγματα δικαιώματα στὸ ἀκίνητο ποὺ ἀπαλλοτριώθηκε δυνάμει τῆς ἀριθ. 13779/23.8.72 ἀποφάσεως τοῦ Νομάρχη Λασιθίου, (ΦΕΚ 245/2.10.72 τ.Δ') γιὰ ἀρχαιολογικοὺς σκοποὺς στὴν Ἁγία Φωτιὰ Σητείας.

β) Ἔχουν ἐγγράψει ὑποθήκη ἢ ἔχουν ἐπιβάλει κατάσχεση ἢ μὲ ὁποιοδήποτε τρόπο διεκδικοῦν τὸ ἀκίνητο ποὺ ἀπαλλοτριώθηκε, ὅτι ἡ ἀποζημίωση ποὺ καθόρισε τὸ Μονομελὲς Πρωτοδικεῖο Λασιθίου μὲ τὴν ἀπόφασή του ἀριθμὸς 113/1979 γιὰ τὸ ἀκίνητο καὶ γιὰ τὰ ὑπερκείμενα αὐτοῦ ὅπως αὐτὰ φαίνονται στὸ κτηματολογικὸ διάγραμμα ποὺ συνοδεύει τὴν ἀπόφαση ἀπαλλοτριώσεως καὶ στὸ σχετικὸ κτηματολογικὸ πίνακα ἔχει κατατεθεῖ στὸ Ταμεῖο Παρακαταθηκῶν καὶ Δανείων (κεντρικὴ Ὑπηρεσία) καὶ ἔχει ἐκδοθεῖ γραμμάτιο συστάσεως παρακαταθήκης ἀριθμὸς 570874/14.1.

1980 γιὰ ἕνα ἑκατομμύριο ἑκατὸν ἐνενήντα τρεῖς χιλιάδες τριακόσιες δρχ. (1.193.300).

Ἡ ἀποζημίωση αὐτὴ εἶναι ἀποδοτέα στοὺς δικαιούχους ποὺ θὰ ἀναγνωρισθοῦν σύμφωνα μὲ τὸ Νόμο.

Ἡ ἀνακοίνωση αὐτὴ νὰ δημοσιευθεῖ στὴν Ἐφημερίδα τῆς Κυβερνήσεως.

Ἀθῆναι, 19 Ἰανουαρίου 1980

Μὲ ἐντολὴ Ὑπουργοῦ.
Ὁ Γενικὸς Ἐπιθεωρητὴς κ.ἀ.α.
ΓΡ. ΚΩΝΣΤΑΝΤΙΝΟΠΟΥΛΟΣ

Ἀριθ. Φ.1200/79429 (6)

Περὶ εἰδοποιήσεως παρακαταθέσεως ἀποζημιώσεως ἀπὸ ἀναγκαστικὴ ἀπαλλοτρίωση ἀκινήτου στὴν Κῶ.

## Ο ΥΠΟΥΡΓΟΣ ΠΟΛΙΤΙΣΜΟΥ ΚΑΙ ΕΠΙΣΤΗΜΩΝ

Σύμφωνα μὲ τὶς διατάξεις τῶν ἄρθρων 7 καὶ 8 τοῦ Ν.Δ. 797/1971 «περὶ ἀναγκαστικῶν ἀπαλλοτριώσεων», πληροφοροῦμε ὅσους :

α) Ἔχουν δικαιώματα κυριότητας ἢ ἄλλα ἐμπράγματα δικαιώματα στὸ ἀκίνητο ποὺ ἀπαλλοτριώθηκε δυνάμει τῆς ἀριθ. Π.10046/6422/26.1.78 κοινῆς ἀποφάσεως τῶν Ὑπουργῶν Οἰκονομικῶν καὶ Πολιτισμοῦ καὶ Ἐπιστημῶν (ΦΕΚ 54/18.2.78 τ. Δ') γιὰ ἀρχαιολογικοὺς σκοποὺς στὴν ἀρχ/κὴ ζώνη τῆς Κῶ.

β) Ἔχουν ἐγγράψει ὑποθήκη ἢ ἔχουν ἐπιβάλει κατάσχεση ἢ μὲ ὁποιοδήποτε τρόπο διεκδικοῦν τὸ ἀκίνητο ποὺ ἀπαλλοτριώθηκε, ὅτι ἡ ἀποζημίωση ποὺ καθόρισε τὸ Μονομελὲς Πρωτοδικεῖο Κῶ μὲ τὴν ἀπόφασή του ἀριθ. 316/1979 γιὰ τὸ ἀκίνητο καὶ γιὰ τὰ ὑπερκείμενα αὐτοῦ ὅπως αὐτὰ φαίνονται στὸ κτηματολογικὸ διάγραμμα ποὺ συνοδεύει τὴν ἀπόφαση ἀπαλλοτριώσεως καὶ στὸ σχετικὸ κτηματολογικὸ πίνακα ἔχει κατατεθεῖ στὸ Ταμεῖο Παρακαταθηκῶν καὶ Δανείων (Κεντρικὴ Ὑπηρεσία) καὶ ἔχει ἐκδοθεῖ γραμμάτιο συστάσεως παρακαταθήκης ἀριθ. 569149/29.12.79 γιὰ ἐννιὰ ἑκατομμύρια ἑπτακόσιες εἴκοσι χιλιάδες (9.720.000) δρχ.

Ἡ ἀποζημίωση αὐτὴ εἶναι ἀποδοτέα στοὺς δικαιούχους ποὺ θὰ ἀναγνωρισθοῦν σύμφωνα μὲ τὸ Νόμο.

Ἡ ἀνακοίνωση αὐτὴ νὰ δημοσιευθεῖ στὴν Ἐφημερίδα τῆς Κυβερνήσεως

Ἀθῆναι, 10 Ἰανουαρίου 1980

Μὲ ἐντολὴ Ὑπουργοῦ
Ὁ Γενικὸς Ἐπιθεωρητὴς κ.ἀ.α.
ΓΡ. ΚΩΝΣΤΑΝΤΙΝΟΠΟΥΛΟΣ

Ἀριθ. Φ. 1366/79428 (7)

Περὶ εἰδοποιήσεως παρακαταθέσεως ἀποζημιώσεως ἀπὸ ἀναγκαστικὴ ἀπαλλοτρίωση ἀκινήτου στὴ Θάσο.

## Ο ΥΠΟΥΡΓΟΣ ΠΟΛΙΤΙΣΜΟΥ ΚΑΙ ΕΠΙΣΤΗΜΩΝ

Σύμφωνα μὲ τὶς διατάξεις τῶν ἄρθρων 7 καὶ 8 τοῦ Ν.Δ. 797/1971 «περὶ ἀναγκαστικῶν ἀπαλλοτριώσεων», πληροφοροῦμε ὅσους :

α) Ἔχουν δικαιώματα κυριότητας ἢ ἄλλα ἐμπράγματα δικαιώματα στὸ ἀκίνητο ποὺ ἀπαλλοτριώθηκε δυνάμει τῆς ἀριθ. Π.7682/1338/28.8.78 κοινῆς ἀποφάσεως τῶν Ὑπουργῶν Οἰκονομικῶν καὶ Πολιτισμοῦ καὶ Ἐπιστημῶν (ΦΕΚ 485/1978 τ. Δ'), γιὰ ἀρχαιολογικοὺς σκοποὺς στὴ θέση «Μῶλος» στὸ λιμάνι Θάσου.

β) Ἔχουν ἐγγράψει ὑποθήκη ἢ ἔχουν ἐπιβάλει κατάσχεση ἢ μὲ ὁποιοδήποτε τρόπο διεκδικοῦν τὸ ἀκίνητο ποὺ ἀπαλλοτριώθηκε, ὅτι ἡ ἀποζημίωση ποὺ καθόρισε τὸ Μονομελὲς Πρωτοδικεῖο Καβάλας μὲ τὴν ἀπόφασή του ἀριθ. 25/1979 γιὰ τὸ ἀκίνητο καὶ γιὰ τὰ ὑπερκείμενα αὐτοῦ ὅπως αὐτὰ φαίνονται στὸ κτηματολογικὸ διάγραμμα ποὺ συνοδεύει τὴν ἀπόφαση ἀπαλλοτριώσεως καὶ στὸ σχετικὸ κτηματολογικὸ πίνακα ἔχει κατατεθεῖ στὸ Ταμεῖο Παρακαταθηκῶν καὶ Δανείων (Κεντρικὴ Ὑπηρεσία) καὶ ἔχει ἐκδοθεῖ γραμμάτιο συστάσεως παρακαταθήκης ἀριθ. 569146/29.12.79 γιὰ ἕνα ἑκατομμύριο πεντακόσιες ὀγδόντα μία χιλιάδες ἑπτακόσιες (1.581.700) δραχ.

Ἡ ἀποζημίωση αὐτὴ εἶναι ἀποδοτέα στοὺς δικαιούχους ποὺ θὰ ἀναγνωρισθοῦν σύμφωνα μὲ τὸ Νόμο.

Ἡ ἀνακοίνωση αὐτὴ νὰ δημοσιευθεῖ στὴν Ἐφημερίδα τῆς Κυβερνήσεως

Ἀθῆναι, 10 Ἰανουαρίου 1980

Μὲ ἐντολὴ Ὑπουργοῦ
Ὁ Γενικὸς Ἐπιθεωρητὴς κ.ἀ.α.
ΓΡ. ΚΩΝΣΤΑΝΤΙΝΟΠΟΥΛΟΣ

Ἀριθ. Β2/β 134 (8)

Περὶ ἀνακοινώσεως παρακαταθέσεως ἀποζημιώσεως γιὰ ἀπαλλοτρίωση ἀκινήτων πρὸς κατασκευὴ τοῦ τμήματος ποτ. Πηνειὸς εἴσ. Πύργου τῆς Ἐθνικῆς ὁδοῦ Πατρῶν—Πύργου—Ἀρχαίας Ὀλυμπίας.

## Ο ΥΠΟΥΡΓΟΣ ΔΗΜΟΣΙΩΝ ΕΡΓΩΝ

Σύμφωνα μὲ τὰ ἄρθρα 7 καὶ 8 τοῦ Ν.Δ. 797/1971 «περὶ ἀναγκαστικῶν ἀπαλλοτριώσεων», γνωστοποιοῦμε:

α) Σὲ ὅσους ἔχουν ἢ διεκδικοῦν δικαιώματα κυριότητας σὲ ἀκίνητα ποὺ ἀπαλλοτριώθηκαν ἀναγκαστικὰ μὲ τὴ Δ. 3078/3507/76 κοινὴ ἀπόφαση τῶν Ὑπουργῶν Οἰκονομικῶν καὶ Δημοσίων Ἔργων (ΦΕΚ 226/76 τ. Δ'), γιὰ τὴν κατασκευὴ τοῦ τμήματος ποτ. Πηνειὸς εἴσ. Πύργου τῆς Ἐθνικῆς ὁδοῦ Πατρῶν—Πύργου—Ἀρχαίας Ὀλυμπίας.

β) Τοὺς ἐνυπόθηκους δανειστὲς καὶ τοὺς τρίτους διεκδικητὲς τῶν ἀκινήτων αὐτῶν, ὅτι ἡ ἀποζημίωση τῆς ἐδαφικῆς ἐπιφάνειας καὶ τῶν ἐπικειμένων της, ὅπως περιγράφονται στὸ σχετικὸ κτηματολογικὸ πίνακα, ἡ ὁποία καθορίστηκε μὲ τὴν 405/1978 ἀπόφαση τοῦ Ἐφετείου Πατρῶν ἔχει παρακατατεθεῖ στὸ Γραφεῖο Παρακαταθηκῶν Α' Πατρῶν.

Σχετικὰ ἔχει ἐκδοθεῖ τὸ ἀριθ. 17828/27.12.79 γραμμάτιο συστάσεως παρακαταθήκης δρχ. ἑκατὸν ἑβδομήντα χιλιάδων πενήντα (170.050).

Ἡ ἀποζημίωση θὰ ἀποδοθεῖ στὰ πρόσωπα ποὺ θὰ ἀναγνωρισθοῦν δικαιοῦχοι κατὰ τὴ νόμιμη διαδικασία.

Ἡ ἀνακοίνωση αὐτὴ νὰ δημοσιευθεῖ στὴν Ἐφημερίδα τῆς Κυβερνήσεως.

Ἀθῆναι, 18 Ἰανουαρίου 1980

Μὲ ἐντολὴ Ὑπουργοῦ
Ὁ Διευθυντὴς
Ν. ΚΑΤΣΙΦΗΣ

Ἀριθ. Β2/β 102 (9)

Περὶ ἀνακοινώσεως παρακαταθέσεως ἀποζημιώσεως γιὰ ἀπαλλοτρίωση ἀκινήτων πρὸς κατασκευὴ τοῦ τμήματος Λάππα ποταμὸς Πηνειὸς τῆς Ε.Ο. Πατρῶν — Πύργου — Ἀρχαίας Ὀλυμπίας.

## Ο ΥΠΟΥΡΓΟΣ ΔΗΜΟΣΙΩΝ ΕΡΓΩΝ

Σύμφωνα μὲ τὰ ἄρθρα 7 καὶ 8 τοῦ Ν.Δ. 797/1971 «περὶ ἀναγκαστικῶν ἀπαλλοτριώσεων», γνωστοποιοῦμε:

α) Σὲ ὅσους ἔχουν ἢ διεκδικοῦν δικαιώματα κυριότητας σὲ ἀκίνητα ποὺ ἀπαλλοτριώθηκαν ἀναγκαστικὰ μὲ τὴ Δ. 3232/3708/76 κοινὴ ἀπόφαση τῶν Ὑπουργῶν Οἰκονομικῶν καὶ Δημοσίων Ἔργων (ΦΕΚ 224/76 τ. Δ') γιὰ τὴ κατασκευὴ τοῦ τμήματος Λάππα ποταμοῦ Πηνειοῦ τῆς Ε.Ο. Πατρῶν — Πύργου — Ἀρχαίας Ὀλυμπίας.

β) Τοὺς ἐνυπόθηκους δανειστὲς καὶ τοὺς τρίτους διεκδικητὲς τῶν ἀκινήτων αὐτῶν, ὅτι ἡ ἀποζημίωση τῆς ἐδαφικῆς ἐπιφάνειας καὶ τῶν ἐπικειμένων της, ὅπως περιγράφονται στὸ σχετικὸ κτηματολογικὸ πίνακα, ἡ ὁποία καθορίστηκε μὲ τὴν 272/79 ἀπόφαση τοῦ Πρωτοδικείου Ἀμαλιάδος ἔχει παρακατατεθεῖ στὸ γραφεῖο Παρ/κῶν Ἀμαλιάδος.

Σχετικὰ ἔχει ἐκδοθεῖ τὸ ἀριθ. 17829/27.12.79 γραμμάτιο συστάσεως παρακαταθήκης δρχ. διακοσίων δώδεκα χιλιάδων εἴκοσι πέντε (212.025).

Ἡ ἀποζημίωση θὰ ἀποδοθεῖ στὰ πρόσωπα ποὺ θὰ ἀναγνωρισθοῦν δικαιοῦχοι κατὰ τὴ νόμιμη διαδικασία.

Ἡ ἀνακοίνωση αὐτὴ νὰ δημοσιευθεῖ στὴν Ἐφημερίδα τῆς Κυβερνήσεως.

Ἀθῆναι, 16 Ἰανουαρίου 1980

Μὲ ἐντολὴ Ὑπουργοῦ
Ὁ Διευθυντὴς
Ν. ΚΑΤΣΙΦΗΣ

Ἀριθ. Β2.57/Φ.74 (10)

Περὶ ἀνακοινώσεως παρακαταθέσεως ἀποζημιώσεως γιὰ ἀπαλλοτρίωση ἀκινήτων γιὰ τὴ κατασκευὴ τῆς Ἐθν. ὁδοῦ Τριπόλεως—Πύργου (τμῆμα Βλαχέρνης—Βυτίνης).

## Ο ΥΠΟΥΡΓΟΣ ΔΗΜΟΣΙΩΝ ΕΡΓΩΝ

Σύμφωνα μὲ τὰ ἄρθρα 7 καὶ 8 τοῦ Ν.Δ. 797/1971 «περὶ ἀναγκαστικῶν ἀπαλλοτριώσεων», γνωστοποιοῦμε:

α) Σὲ ὅσους ἔχουν ἢ διεκδικοῦν δικαιώματα κυριότητας σὲ ἀκίνητα ποὺ ἀπαλλοτριώθηκαν ἀναγκαστικὰ μὲ τὴ Δ. 11652/8527/73 κοινὴ ἀπόφαση τῶν Ὑπουργῶν Οἰκονομικῶν καὶ Δημοσίων Ἔργων (ΦΕΚ 305/73) γιὰ τὴ κατασκευὴ τῆς Ἐθνικῆς ὁδοῦ Τριπόλεως—Πύργου κατὰ τὸ τμῆμα αὐτῆς Βλαχέρνης—Βυτίνης.

β) Τοὺς ἐνυπόθηκους δανειστὲς καὶ τοὺς τρίτους διεκδικητὲς τῶν ἀκινήτων αὐτῶν, ὅτι ἡ ἀποζημίωση τῆς ἐδαφικῆς ἐπιφάνειας καὶ τῶν ἐπικειμένων της, ὅπως περιγράφονται στὸ σχετικὸ κτηματολογικὸ πίνακα, ἡ ὁποία καθορίστηκε μὲ τὴν ἀριθ. 215/30.9.74 ἀπόφαση τοῦ Μονομελοῦς Πρωτ. Τριπόλεως ἔχει παρακατατεθεῖ στὸ Γραφεῖο Παρακαταθηκῶν Τριπόλεως.

Σχετικὰ ἔχει ἐκδοθεῖ τὸ ἀριθ. 10253/20.12.79 γραμμάτιο συστάσεως παρακαταθήκης δρχ. δέκα χιλιάδων τετρακοσίων (10.400).

Ἡ ἀποζημίωση θὰ ἀποδοθεῖ στὰ πρόσωπα ποὺ θὰ ἀναγνωρισθοῦν δικαιοῦχοι κατὰ τὴ νόμιμη διαδικασία.

Ἡ ἀνακοίνωση αὐτὴ νὰ δημοσιευθεῖ στὴν Ἐφημερίδα τῆς Κυβερνήσεως.

Ἀθῆναι, 23 Ἰανουαρίου 1980

Μὲ ἐντολὴ Ὑπουργοῦ
Ὁ Διευθυντὴς
Ν. ΚΑΤΣΙΦΗΣ

# ΠΟΛΕΟΔΟΜΙΑ

## ΔΙΑΤΑΓΜΑΤΑ

(11)

Περὶ ἀναστολῆς τῶν οἰκοδομικῶν ἐργασιῶν εἰς τὴν ἐντὸς τοῦ ἐγκεκριμένου ρυμοτομικοῦ σχεδίου περιοχὴν Ἀθηνῶν-Ταύρου-Καλλιθέας-Καισαριανῆς-Ζωγράφου (Ἀττικῆς).

## Ο ΠΡΟΕΔΡΟΣ ΤΗΣ ΕΛΛΗΝΙΚΗΣ ΔΗΜΟΚΡΑΤΙΑΣ

Ἔχοντες ὑπ' ὄψει:

1. Τὰς διατάξεις τοῦ ἀπὸ 17 Ἰουλίου 1923 Ν. Δ/τος «περὶ σχεδίων πόλεων κλπ.» ὡς μεταγενεστέρως ἐτροποποιήθησαν καὶ συνεπληρώθησαν καὶ εἰδικώτερον τῶν ἄρθρων 8 καὶ 85Α αὐτοῦ.

2. Τὴν ὑπ' ἀριθ. ΕΔ2α/04/20/Φ.Θ.2.1.1./1979 κοινὴν ἀπόφασιν τοῦ Πρωθυπουργοῦ καὶ τοῦ Ὑπουργοῦ Δημοσίων Ἔργων «περὶ ἀντικαταστάσεως τῆς ὑπ' ἀριθ. ΕΔ2α/04/59/Φ.Θ.2.1.1./1978 ἀποφάσεως «περὶ μεταβιβάσεως ἁρμοδιοτήτων τοῦ Ὑπουργοῦ Δημοσίων Ἔργων εἰς τὸν Ὑφυπουργὸν τοῦ αὐτοῦ Ὑπουργείου» (ΦΕΚ 106/Β).

3. Τὴν ὑπ' ἀριθ. Γ.17235/1261/1979 ἀπόφασιν τοῦ Ὑφυπουργοῦ Δημοσίων Ἔργων «περὶ ἀναστολῆς τῶν οἰκοδομικῶν ἐργασιῶν εἰς τὴν ἐντὸς τοῦ ἐγκεκριμένου ρυμοτομικοῦ σχεδίου περιοχὴν Ἀθηνῶν-Ταύρου-Καλλιθέας-Καισαριανῆς-Ζωγράφου» (ΦΕΚ 499/Δ).

4. Τὴν ὑπ' ἀριθ. 929/1979 γνωμοδότησιν τοῦ Συμβουλίου Δημοσίων Ἔργων (Τμῆμα Οἰκισμοῦ).

5. Τὴν ὑπ' ἀριθ. 33/1980 γνωμοδότησιν τοῦ Συμβουλίου τῆς Ἐπικρατείας, προτάσει τοῦ Ὑφυπουργοῦ Δημοσίων Ἔργων, ἀπεφασίσαμεν:

Ἄρθρον Μόνον

1. Ἀπαγορεύονται ἐπὶ ἓν (1) εἰσέτι ἔτος αἱ οἰκοδομικαὶ ἐργασίαι καὶ ἡ χορήγησις οἰκοδομικῶν ἀδειῶν εἰς περιοχὰς τῶν ρυμοτομικῶν σχεδίων Ἀθηνῶν, Ταύρου, Καλλιθέας, Καισαριανῆς καὶ Ζωγράφου (Ἀττικῆς), εἰς τὰς ὁποίας ἐπεβλήθη ἀπαγόρευση τὸ πρῶτον διὰ τῆς ὑπ' ἀριθ. Γ. 17235/1261/1979 ἀποφάσεως τοῦ Ὑφυπουργοῦ Δημοσίων Ἔργων «περὶ ἀναστολῆς τῶν οἰκοδομικῶν ἐργασιῶν εἰς τὴν ἐντὸς τοῦ ἐγκεκριμένου ρυμοτομικοῦ σχεδίου περιοχὴν Ἀθηνῶν-Ταύρου-Καλλιθέας-Καισαριανῆς-Ζωγράφου» (ΦΕΚ 499/Δ), ὡς αἱ ἀνωτέρω περιοχαὶ ἐμφαίνονται περικλειόμεναι διὰ κυανῆς διακεκομμένης γραμμῆς καὶ ὑπὸ τὰ στοιχεῖα 1-55,1-11, 1-42, 1-8, 1-4, 1-6, 1-4 καὶ 1-7 εἰς τὰ ὑπὸ τοῦ Γενικοῦ Διευθυντοῦ Οἰκισμοῦ θεωρημένα διὰ τῆς ὑπ' ἀριθ. Γ.4504/1980 πράξεως αὐτοῦ δύο (2) σχετικὰ πρωτότυπα διαγράμματα ὑπ' αὔξοντα ἀριθμὸν 1 καὶ 2 καὶ κλίμακα 1 : 5.000, τῶν ὁποίων συνοπτικὰ ἀντίτυπα δημοσιεύονται μετὰ τοῦ παρόντος.

2. Τῆς ἀναστολῆς ἐξαιροῦνται ἐπισκευαί, αἵτινες κατὰ τὴν κρίσιν τῆς ἁρμοδίας Τεχνικῆς Ὑπηρεσίας, μὴ ἀποτελοῦσαι ἐνίσχυσιν τοῦ φέροντος ὀργανισμοῦ τῶν κτιρίων κρίνονται ἀπαραίτητοι διὰ λόγους χρήσεως, ὑγιεινῆς καὶ ἀσφαλείας τῶν οἰκοδομῶν, (ἄρθρον μόνον παρ. α τοῦ ἀπὸ 6.4.1971 Β. Δ/τος «περὶ συμπληρώσεως τῆς παραγράφου 7 τοῦ ἄρθρου 19 τοῦ ἀπὸ 3.4.1929 Ν. Δ/τος «περὶ Γενικοῦ Οἰκοδομικοῦ Κανονισμοῦ τοῦ Κράτους» (ΦΕΚ 81/Δ) ὡς τοῦτο διετηρήθη ἐν ἰσχύι διὰ τοῦ ἄρθρου 128 τοῦ Ν. Δ/τος 8/1973 «περὶ Γ.Ο.Κ.»).

Εἰς τὸν Ὑφυπουργὸν Δημοσίων Ἔργων, ἀναθέτομεν τὴν δημοσίευσιν καὶ ἐκτέλεσιν τοῦ παρόντος Διατάγματος.


Ἐν Ἀθήναις τῇ 22 Φεβρουαρίου 1980

Ο ΠΡΟΕΔΡΟΣ ΤΗΣ ΔΗΜΟΚΡΑΤΙΑΣ
**ΚΩΝΣΤΑΝΤΙΝΟΣ Δ. ΤΣΑΤΣΟΣ**

Ο ΥΦΥΠΟΥΡΓΟΣ ΔΗΜΟΣΙΩΝ ΕΡΓΩΝ
**ΣΤΕΦΑΝΟΣ ΜΑΝΟΣ**






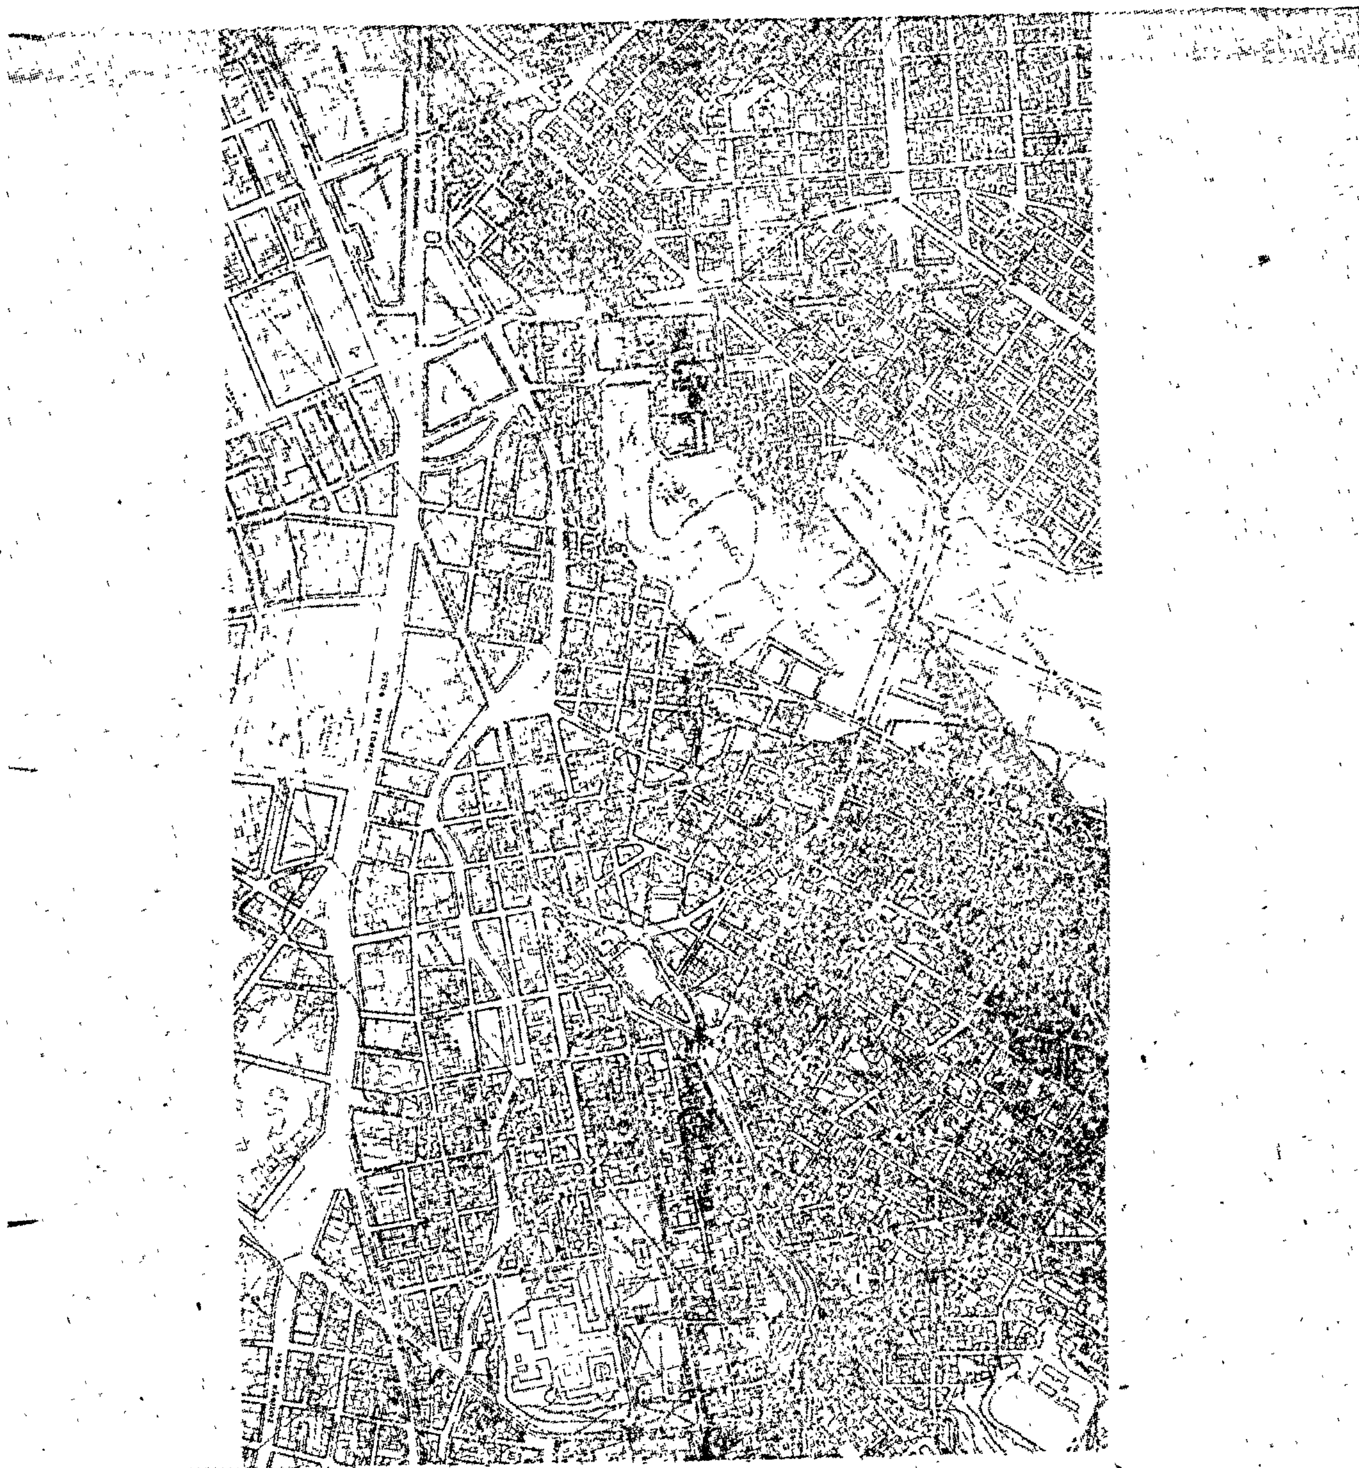





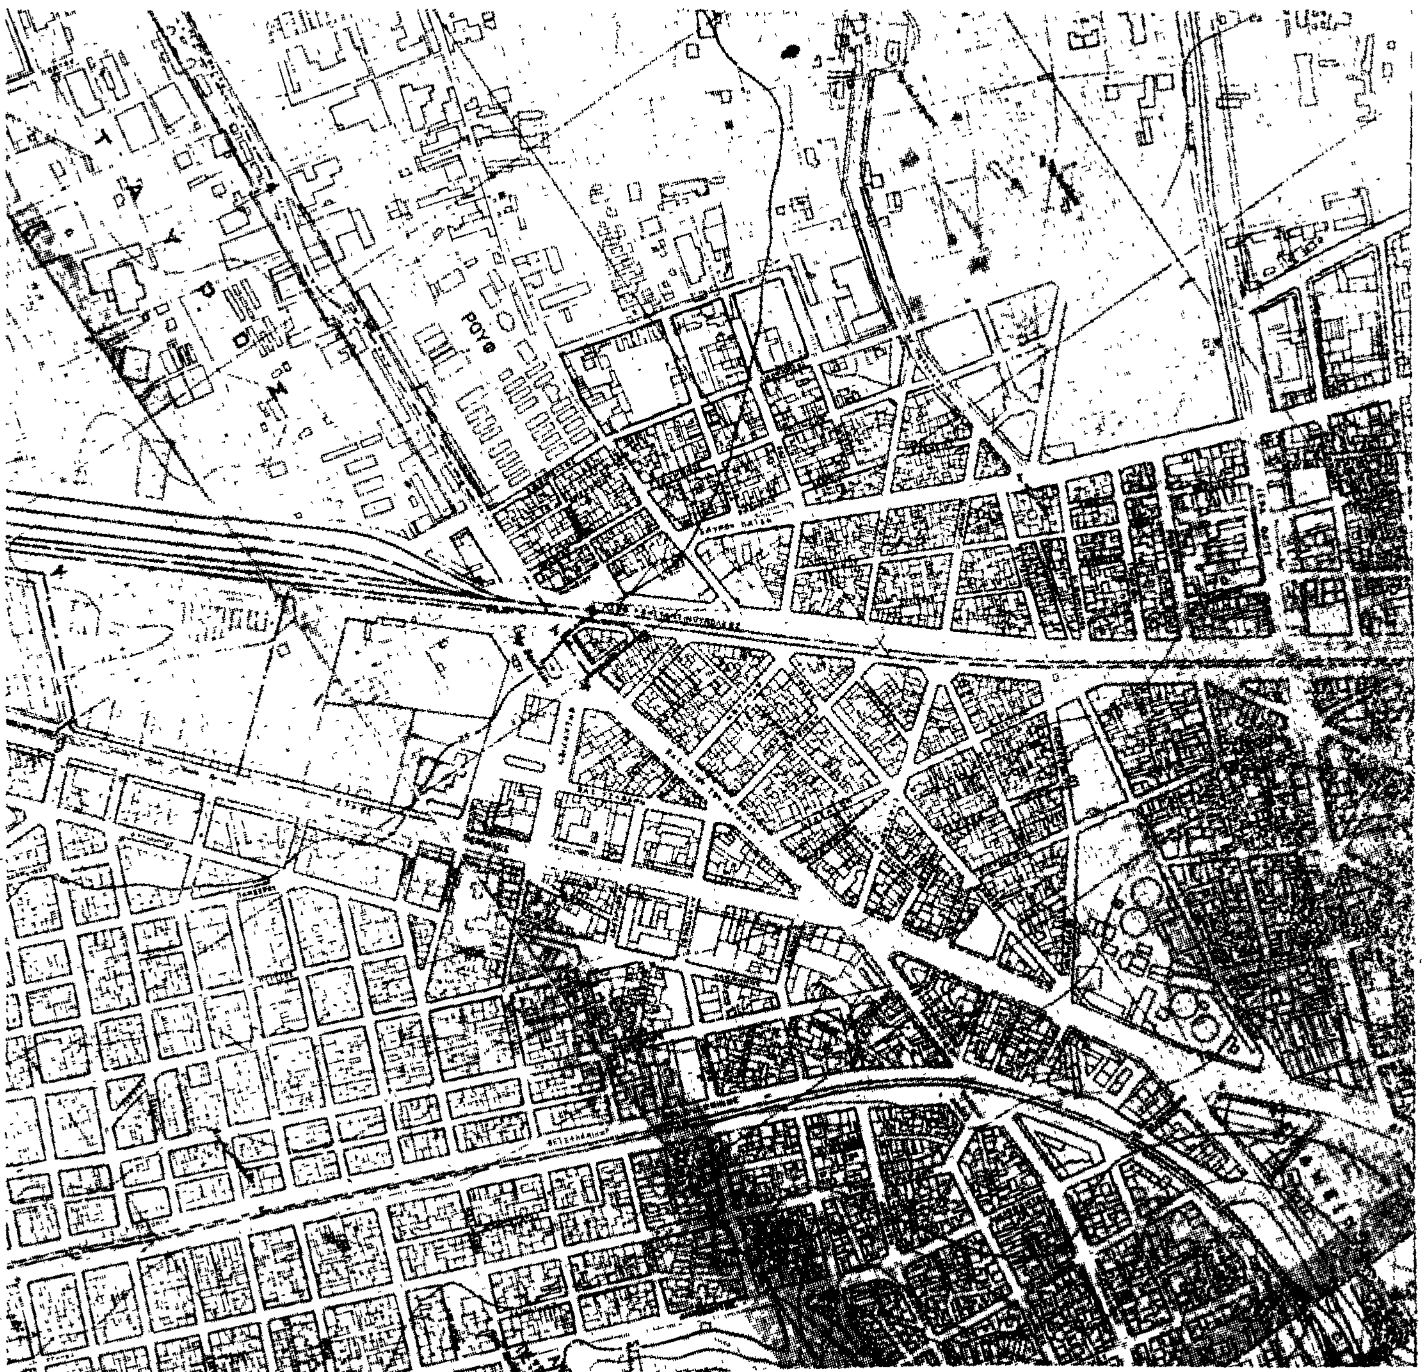



[redacted]

## ΑΠΟΦΑΣΕΙΣ

'Αριθ. Η.15500/826/π.ἔ. (12)

Περὶ μὴ τροποποιήσεως τοῦ σχεδίου πόλεως Βασιλικοῦ Ν. Εὐβοίας εἰς τὸ Ο.Τ. 326.

Ο ΝΟΜΑΡΧΗΣ ΕΥΒΟΙΑΣ

Ἔχοντες ὑπόψει:

1. Τὰς διατάξεις τοῦ Α.Ν. 314/68 «περὶ παροχῆς εἰς τὸν Ὑπουργὸν Βορείου Ἑλλάδος καὶ τοὺς Νομάρχας ἁρμοδιοτήτων ἐπὶ θεμάτων ἐγκρίσεως ἐπεκτάσεως ἢ τροποποιήσεως σχεδίων πόλεων, κωμῶν κλπ.», ὡς ἐτροποποιήθησαν διὰ τοῦ ὑπ' ἀριθ. 1018 Ν.Δ.

2. Τὰς διατάξεις τοῦ ἀπὸ 17.7.1923 Ν.Δ. «περὶ σχεδίων πόλεων κλπ.».

3. Τὰς διατάξεις τοῦ ὑπ' ἀριθ. 8/9.6.73 Ν.Δ. «περὶ Γ.Ο.Κ.».

4. Τὰς διατάξεις τοῦ Ν.Δ. 690/48 «περὶ τροποποιήσεως τῶν περὶ σχεδίων διατάξεων» (ΦΕΚ 133 Α').

5. Τὰς διατάξεις τοῦ ὑπ' ἀριθ. 305/47 Ν.Δ. «περὶ τροποποιήσεως τῶν περὶ σχεδίων πόλεων διατάξεων» (ΦΕΚ 77 Α').

6. Τὴν ὑπ' ἀριθ. 36596/15.6.73 Δ/γὴ τοῦ Ὑπουργείου Ἐσωτερικῶν «περὶ ἀσκήσεως ἁρμοδιοτήτων Ἐντολῇ Νομάρχου».

7) Τὴν ὑπ' ἀριθ. 2955/17.3.77 Δ/γὴ Νομάρχου Εὐβοίας, περὶ ἐξουσιοδοτήσεως πρὸς ὑπογραφὴν «Ἐντολῇ Νομάρχου».

Λαβόντες ὑπ' ὄψιν:

1. Τὴν ὑπ' ἀριθ. Η. 3366/31.3.75 ἀπόφασιν Νομάρχου, περὶ ἐγκρίσεως σχεδίου πόλεως Βασιλικοῦ (ΦΕΚ 115/24.5.1975, τ. Δ').

2. Τὰς ὑπ' ἀριθ. 44/78 καὶ 17/79 ἀποφάσεις τοῦ Κ.Σ. Βασιλικοῦ.

3. Τὴν γνωμοδότησιν τοῦ Περ/κοῦ Συμβουλίου Δημ. Ἔργων τὴν διατυπωθεῖσαν εἰς τὸ ὑπ' ἀριθ. 10 πρακτικόν, θέμα 30ον, τῆς 19 Ἰουλίου 1979, ἀποφασίζομεν:

Ἀπορρίπτομεν τὴν προταθεῖσαν τροποποίησιν τοῦ σχεδίου πόλεως Βασιλικοῦ εἰς τὸ Ο.Τ. 326 διὰ τοὺς ἀναφερομένους εἰς τὴν γνωμοδότησιν τοῦ Ν.Σ.Δ.Ε. λόγους.

Ἐν Χαλκίδι τῇ 17 Ἰανουαρίου 1980

Ἐντολῇ Νομάρχου
Ὁ Διευθυντὴς
ΓΕΩΡΓΙΟΣ ΓΕΩΡΓΑΤΖΗΣ

## ΑΝΑΚΟΙΝΩΣΕΙΣ

(13)

Περὶ εἰδοποιήσεως τῆς γενομένης παρακαταθέσεως ἀποζημιώσεως λόγῳ ἀπαλλοτριώσεως τμήματος οἰκοπέδου εἰς θέσιν «Πάτημα» τῆς κοινότητος Βρηλισσίων Ἀττικῆς.

Ἡ Χαρὰ σύζυγος Μιλτιάδου Μπάμπου κάτοικος Ἀθηνῶν ὁδὸς Ἱπποδάμου ἀριθ. 27 —29 (Παγκράτι) παρεκατέθεσεν εἰς τὸ Ταμεῖον Παρακαταθηκῶν καὶ Δανείων Ἀθηνῶν δραχμὰς (941.920) ἐννεακοσίας τεσσαράκοντα μίαν χιλιάδας ἐννεακοσίας εἴκοσι ὡς προσωρινὴν ἀποζημίωσιν, ἀποδοτέαν εἰς τοὺς διὰ δικαστικῆς ἀποφάσεως ἀναγνωρισθησομένους δικαιούχους τῆς ἀποζημιώσεως, τῆς ὀφειλομένης ὑπ' αὐτῆς διὰ τὰς ἐκτάσεις, αἵτινες, ἀπαλλοτριούμεναι δυνάμει τοῦ ἀπὸ 12.9.1974 Προεδρικοῦ Διατάγματος (ΦΕΚ 238 Δ' τῆς 4.10.1974) περὶ τροποποιήσεως καὶ ἐπεκτάσεως τοῦ ρυμοτομικοῦ σχεδίου Βρηλισσίων Ἀττικῆς, ἐπεκτάσεως τοῦ ρυμοτομικοῦ σχεδίου Χαλανδρίου Ἀττικῆς ὡς καὶ καθορισμοῦ τῶν ὅρων καὶ περιορισμῶν δομήσεως τῶν οἰκοπέδων αὐτῶν, δι' οὗ (Π. Δ/τος τῆς 12.9.74) ἐνεκρίθη ἡ τροποποίησις καὶ ἐπέκτασις τοῦ ρυμοτομικοῦ σχεδίου Βρηλισσίων Ἀττικῆς ὡς καὶ ἡ ἐπέκτασις τοῦ ρυμοτομικοῦ σχεδίου Χαλανδρίου εἰς τὴν περιοχὴν «Πάτημα» τῆς Κοινότητος Βρηλισσίων Ἀττικῆς, εἰς ἐκτέλεσιν τοῦ ὁποίου (Π. Δ/τος) συνετάγη ἡ ὑπ' ἀριθ. 161/78 πρᾶξις τακτοποιήσεως, προσκυρώσεως καὶ ἀναλογισμοῦ ἀποζημιώσεως λόγῳ ρυμοτομίας τῆς Διευθύνσεως Πολεοδομίας τοῦ Διαμερίσματος Ἀνατολικῆς Ἀττικῆς τῆς Νομαρχίας Ἀττικῆς, διορθωθεῖσα διὰ τῆς ὑπ' ἀριθ. πρωτοκόλλου 21932/1488/1979 ἀποφάσεως τοῦ Νομάρχου Ἀττικῆς (διαμέρισμα Ἀνατολικῆς Ἀττικῆς), ἐμφαίνονται (αἱ ἐκτάσεις) εἰς τὴν πρᾶξιν ταύτην (ἀναλογισμοῦ ἀποζημιώσεως) καὶ τὸ συνοδεῦον ταύτην ἀπὸ 23.10.1978 σχεδιάγραμμα τῆς Ἀρχιτ. Μηχανικοῦ Χαρᾶς Τζελέπη ὑπὸ τοὺς ἀριθμοὺς 1, 2, 5, 6, 1 καὶ 6, 5, 10, 9, 6. Ἐκ τῶν ἐκτάσεων τούτων ἡ ὑπὸ στοιχεῖα 1, 2, 5, 6, 1 (ἔκτασις) ἔχει ἐμβαδὸν (272,30) διακόσια ἑβδομήκοντα δύο μέτρα τετραγωνικὰ καὶ τριάκοντα ἑκατοστὰ τοῦ μέτρου καὶ προσκυροῦται εἰς τὴν ἰδιοκτησίαν της καὶ ἡ ὑπ' ἀριθ. 6, 5, 10, 9, 6 (ἔκτασις) ἔχει ἐμβαδὸν (64,10) ἑξήκοντα τέσσαρα μέτρα τετραγωνικὰ καὶ δέκα ἑκατοστὰ τοῦ μέτρου καὶ ρυμοτομεῖται. Ὡς εἰκαζόμενος δικαιοῦχος τῆς ἀποζημιώσεως ταύτης φέρεται ὁ Θεόδωρος Ἀποστόλου Βαρβουζάνης. Ἡ προσωρινὴ τιμὴ ἑκάστου τετραγωνικοῦ μέτρου ἀμφοτέρων τῶν ἐκτάσεων τούτων προσδιωρίσθη ἑνιαίως εἰς δρχ. (2.800) δύο χιλιάδας ὀκτακοσίας διὰ τῆς ὑπ' ἀριθ. 102/80 ἀποφάσεως τοῦ Μονομελοῦς Πρωτοδικείου Ἀθηνῶν (τμῆμα ἀπαλλοτριώσεων). Διὰ τὴν συντέλεσιν τῆς ἀπαλλοτριώσεως ταύτης ὑπεβλήθη ὑπ' αὐτῆς εἰς τὴν Ἐφορίαν Κεφαλαίου Ἀν. Ἀττικῆς ἡ ὑπ' ἀριθ. 2928/80 δήλωσις ΦΜΑ καὶ κατεβλήθη ὁ ἀναλογῶν φόρος.

Πρὸς πίστωσιν τῆς καταθέσεως τοῦ ποσοῦ τούτου ἐξεδόθη ὑπὸ τοῦ ὡς ἄνω Ταμείου τὸ ὑπ' ἀριθ. 578545 τῆς 7.3.80 γραμμάτιον συστάσεως παρακαταθήκης ὅπερ καὶ κατετέθη εἰς τὸν Συμβολαιογράφον Ἀθηνῶν Γεώργιον Σγουμπόπουλον κάτοικον Ἀθηνῶν ὁδὸς Φειδίου ἀριθ. 6, συνταχθείσης περὶ τούτου τῆς ὑπ' ἀριθ. 16978/8.3.80 πράξεώς του.

Ἡ παροῦσα δημοσιευθήτω διὰ τῆς Ἐφημερίδος τῆς Κυβερνήσεως.

Ἐν Ἀθήναις τῇ 8 Μαρτίου 1980

Ἡ Καταθέτης
ΧΑΡΑ ΣΥΖ. ΜΙΛΤΙΑΔΟΥ ΜΠΑΜΠΟΥ

('Αριθ. τριπλ. Δημ. Ταμ. Δικ. Εἰσπρ. Ἀθ. 16085/8.3.80)

(14)

Περὶ εἰδοποιήσεως τῆς γενομένης παρακαταθέσεως ἀποζημιώσεως λόγῳ ἀπαλλοτριώσεως τμήματος οἰκοπέδου εἰς τὴν θέσιν «Πάτημα» τῆς Κοινότητος Βριλησσίων Ἀττικῆς.

Ὁ Παῦλος Ἀγγελῆ Πέτροβας κάτοικος Ἀμπελοκήπων Ἀθηνῶν ὁδὸς Βαρδουνιώτη ἀριθ. 1 παρεκατέθεσεν εἰς τὸ Ταμεῖον Παρακαταθηκῶν καὶ Δανείων Ἀθηνῶν δραχμὰς ὀκτακοσίας ὀγδοήκοντα ἑπτὰ χιλιάδας τριακοσίας εἴκοσι (887.320) ὡς προσωρινὴν ἀποζημίωσιν, ἀποδοτέαν εἰς τοὺς διὰ δικαστικῆς ἀποφάσεως ἀναγνωρισθησομένους δικαιούχους τῆς ἀποζημιώσεως τῆς ὀφειλομένης ὑπ' αὐτοῦ διὰ τὰς ἐκτάσεις, αἵτινες, ἀπαλλοτριούμεναι δυνάμει τοῦ ἀπὸ 12.9.74 Προεδρικοῦ Διατάγματος (ΦΕΚ 238Δ τῆς 4.10.74) περὶ τροποποιήσεως καὶ ἐπεκτάσεως τοῦ ρυμοτομικοῦ σχεδίου Βριλησσίων Ἀττικῆς, ἐπεκτάσεως τοῦ ρυμοτομικοῦ σχεδίου Χαλανδρίου Ἀττικῆς ὡς καὶ καθορισμοῦ τῶν ὅρων καὶ περιορισμῶν δομήσεως τῶν οἰκοπέδων αὐτῶν, δι' οὗ (Π.Δ. τῆς 12.9.74) ἐνεκρίθη ἡ τροποποίησις καὶ ἐπέκτασις τοῦ ρυμοτομικοῦ σχεδίου Βριλησσίων Ἀττικῆς ὡς καὶ ἡ ἐπέκτασις τοῦ ρυμοτομικοῦ σχεδίου Χαλανδρίου εἰς τὴν περιοχὴν «Πάτημα» τῆς Κοινότητος Βριλησσίων Ἀττικῆς, εἰς ἐκτέ-

λεσιν τοῦ ὁποίου (Π. Δ/τος) συντάγη ἡ ὑπ' ἀριθ. 161/78 πρᾶξις τακτοποιήσεως, προσκυρώσεως καὶ ἀναλογισμοῦ ἀποζημιώσεως λόγῳ ρυμοτομίας τῆς Διευθύνσεως Πολεοδομίας τοῦ Διαμερίσματος Ἀνατολικῆς Ἀττικῆς τῆς Νομαρχίας Ἀττικῆς, διορθωθεῖσα καὶ κυρωθεῖσα διὰ τῆς ὑπ' ἀριθ. Πρωτοκόλλου 21932/1488/1979 ἀποφάσεως τοῦ Νομάρχου Ἀττικῆς (Διαμέρισμα Ἀνατολικῆς Ἀττικῆς), ἐμφαίνονται (αἱ ἐκτάσεις) εἰς τὴν πρᾶξιν ταύτην (ἀναλογισμοῦ ἀποζημιώσεως) καὶ τὸ συνοδεῦον ταύτην σχεδιάγραμμα τῆς Ἀρχ. Μηχανικοῦ Χαρᾶς Τζελέπη ὑπὸ τοὺς ἀριθμοὺς 2, 3, 4, 5, 2 καὶ 5, 4, 11, 10, 5. Ἐκ τῶν ἐκτάσεων τούτων ἡ ὑπὸ στοιχεῖα 2, 3, 4, 5, 2 (ἔκτασις) ἔχει ἐμβαδὸν (245,70) διακόσια τεσσαράκοντα πέντε μέτρα τετραγωνικὰ καὶ ἑβδομήκοντα ἑκατοστὰ τοῦ μέτρου καὶ ρυμοτομεῖται.

Ὡς εἰκαζόμενος δικαιοῦχος τῆς ἀποζημιώσεως ταύτης φέρεται ὁ Θεόδωρος Ἀποστόλου Βαρβουζάνης. Ἡ τιμὴ ἑκάστου τετραγωνικοῦ μέτρου ἀμφοτέρων τῶν ἐκτάσεων τούτων προσδιωρίσθη εἰς δραχμὰς (2.800) δύο χιλιάδας ὀκτακοσίας διὰ τῆς ὑπ' ἀριθ. 102/1980 ἀποφάσεως τοῦ Μονομελοῦς Πρωτοδικείου Ἀθηνῶν (τμῆμα ἀπαλλοτριώσεων). Διὰ τὴν συντέλεσιν τῆς ἀπαλλοτριώσεως ταύτης ὑπεβλήθη ὑπ' αὐτοῦ εἰς τὴν Ἐφορίαν Κεφαλαίου, Ἀνατολικῆς Ἀττικῆς ἡ ὑπ' ἀριθ. 2929/80 δήλωσις Φ.Μ.Α. καὶ κατεβλήθη ὁ ἀναλογῶν φόρος.

Πρὸς πίστωσιν τῆς καταθέσεως τοῦ ποσοῦ τούτου ἐξεδόθη ὑπὸ τοῦ ὡς ἄνω Ταμείου τὸ ὑπ' ἀριθ. 578530/7.3.1980 γραμμάτιον συστάσεως παρακαταθήκης, ὅπερ κατετέθη εἰς τὸν Συμβολαιογράφον Ἀθηνῶν Γεώργιον Σγουμπόπουλον, κάτοικον Ἀθηνῶν, ὁδὸς Φειδίου ἀριθ. 6, συνταχθείσης περὶ τούτου τῆς ὑπ' ἀριθ. 16979/8.3.80 πράξεώς του.

Ἡ παροῦσα δημοσιευθήτω διὰ τῆς Ἐφημερίδος τῆς Κυβερνήσεως.

Ἐν Ἀθήναις τῇ 8 Μαρτίου 1980

Ὁ Καταθέτης
ΠΑΥΛΟΣ ΑΓΓΕΛΗ ΠΕΤΡΟΒΑΣ

(Ἀριθ. τριπλ. Ταμ. Δικ. Εἰσ. Ἀθ. 16084/80)

(15)

Περὶ εἰδοποιήσεως τῆς γενομένης παρακαταθέσεως ἀποζημιώσεως λόγῳ προσκυρώσεως καὶ ρυμοτομίας ἀκινήτων κειμένων ἐν Βρηλισσίοις Ἀττικῆς.

Ὁ Κωνσταντῖνος Βασιλείου Λαγός, κάτοικος Ἁγίου Νικολάου Κρήτης (ὁδὸς Στρατηγοῦ Κόρακα 11) παρακατέθεσεν εἰς τὸ ἐν Ἀθήναις Κεντρικὸν Κατάστημα τοῦ Ταμείου Παρακαταθηκῶν καὶ Δανείων δυνάμει τῆς ὑπ' ἀριθ. 578534/7.3.1980 γραμματίου συστάσεως παρακαταθήκης δραχμὰς τριακοσίας ἑβδομήκοντα τρεῖς χιλιάδας πεντακοσίας εἴκοσι (373.520) ὅπερ γραμμάτιον κατετέθη εἰς τὸν Συμβολαιογράφον Ἀθηνῶν Γεώργιον Σγουμπόπουλον (ὁδὸς Φειδίου ἀριθ. 6) συνταχθείσης τῆς ὑπ' ἀριθ. 16977/8.3.80 πράξεώς του, λόγῳ ἀποζημιώσεως ἀκινήτων μέτρων τετραγωνικῶν 9 σὺν 7,80 σὺν 3 (ἤτοι σύνολον 19,80 $μ^2$), ρυμοτομηθέντων καὶ μέτρων τετραγωνικῶν 113,60 προσκυρωθέντων, δυνάμει τῆς ὑπ' ἀριθμὸν 161/1978 πράξεως τακτοποιήσεως προσκυρώσεως καὶ ἀναλογισμοῦ ἀποζημιώσεως λόγῳ ρυμοτομίας τῆς Διευθύνσεως Πολεοδομίας Νομαρχίας Διαμερίσματος Ἀνατολικῆς Ἀττικῆς, κυρωθείσης διωρθωμένης διὰ τῆς ὑπ' ἀριθ. Πρωτοκόλλου Υ.Π. 21932/1488/28.5.1979 ἀποφάσεως τοῦ Νομάρχου Διαμερίσματος Ἀνατολικῆς Ἀττικῆς, εἰς ἐφαρμογὴν τοῦ ἐγκεκριμένου Πολεοδομικοῦ Σχεδίου, κειμένων εἰς τὸ 155 Ο.Τ. Βριλησσίων Ἀττικῆς, λόγῳ καταβολῆς ὁλοκλήρου ἀποζημιώσεως καθορισθείσης δυνάμει τῆς ὑπ' ἀριθ. 101/1980 ἀποφάσεως τοῦ Μονομελοῦς Πρωτοδικείου Ἀθηνῶν, ἀποδοτέας εἰς τοὺς νομίμως ἀναγνωρισθησομένους δικαιούχους. Γίνεται μνεία ὅτι ὑπεβλήθη ἡ ὑπ' ἀριθμὸν 2851/5.3.80 δήλωσις Φ.Μ.Α. εἰς τὴν Οἰκονομικὴν Ἐφορίαν Κεφαλαίου Ἀνατολικῆς Ἀττικῆς, κατεβλήθη δὲ ὁ ἀναλογῶν Φ.Μ.Α. καὶ τὸ ἀναλογοῦν τέλος χαρτοσήμου διὰ τὴν ἀξίαν τῶν ρυμοτομουμένων ἐκτάσεων διὰ τῶν ὑπ' ἀριθμοὺς 8450/5.3.80 καὶ 9572/7.3.80 τριπλοτύπων εἰσπράξεως τοῦ Δημοσίου Ταμείου Κεφαλαίου Δ/τος Ἀν. Ἀττικῆς.

Ἡ παροῦσα δημοσιευθήτω διὰ τῆς Ἐφημερίδος τῆς Κυβερνήσεως.

Ἐν Ἀθήναις τῇ 8 Μαρτίου 1980

Ὁ πληρεξούσιος Δικηγόρος
ΕΜΜΑΝΟΥΗΛ Ι. ΛΕΒΑΝΤΑΚΗΣ

(Ἀριθ. τριπλ. Δημ. Ταμ. Δικ. Εἰσ. Ἀθ. 16083/8.3.1980)

# Η ΓΕΝΙΚΗ ΔΙΕΥΘΥΝΣΗ ΤΟΥ ΕΘΝΙΚΟΥ ΤΥΠΟΓΡΑΦΕΙΟΥ

## ΓΝΩΣΤΟΠΟΙΕΙ ΟΤΙ:

Ἡ ἐτήσια συνδρομὴ τῆς Ἐφημερίδας τῆς Κυβερνήσεως, ἡ τιμὴ τῶν φύλλων της ποὺ πουλιοῦνται τμηματικὰ καὶ τὰ τέλη δημοσιεύσεων στὴν Ἐφημερίδα τῆς Κυβερνήσεως, καθορίσθηκαν ἀπὸ 1 Ἰανουαρίου 1980 ὡς ἀκολούθως:

## Α' ΕΤΗΣΙΕΣ ΣΥΝΔΡΟΜΕΣ

| | | | |
|---|---|---|---|
| 1. Γιὰ τὸ Τεῦχος Α' | Δραχ. | 1.000 |
| 2. » » » Β' | » | 1.500 |
| 3. » » » Γ' | » | 700 |
| 4. » » » Δ' | » | 1.500 |
| 5. » » » Νομικῶν ΠροσώπωνΔ.Δ. κ.λπ. | » | 700 |
| 6. » » » Ἀν. Εἰδ. Δικαστηρίου | » | 100 |
| 7. » » » Παράρτημα | » | 400 |
| 8. » » » Ἀνωνύμων Ἑταιρειῶν κ.λπ. | » | 4.000 |
| 9. » » Δελτίο Ἐμπορικῆς καὶ Βιομηχανικῆς Ἰδιοκτησίας | » | 400 |
| 10. Γιὰ ὅλα τὰ τεύχη καὶ τὸ Δ.Ε.Β.Ι. | » | 9.000 |

Οἱ Δῆμοι καὶ οἱ Κοινότητες τοῦ Κράτους καταβάλλουν τὸ 1/2 τῶν ἀνωτέρω συνδρομῶν.

Ὑπὲρ τοῦ Ταμείου Ἀλληλοβοηθείας Προσωπικοῦ τοῦ Ἐθνικοῦ Τυπογραφείου (ΤΑΠΕΤ) ἀναλογοῦν τὰ ἑξῆς ποσά:

| | | |
|---|---|---|
| 1. Γιὰ τὸ Τεῦχος Α' | Δραχ. | 50 |
| 2. » » » Β' | » | 75 |
| 3. » » » Γ' | » | 35 |
| 4. » » » Δ' | » | 75 |
| 5. » » » Νομικῶν Προσώπων Δ.Δ. κ.λπ. | » | 35 |
| 6. » » » Ἀν. Εἰδ. Δικαστηρίου | » | 5 |
| 7. » » » Παράρτημα | » | 20 |
| 8. » » » Ἀνωνύμων Ἑταιρειῶν κ.λπ. | » | 200 |
| 9. » » Δελτίο Ἐμπ. καὶ Βιομ. Ἰδιοκτησίας | » | 20 |
| 10. Γιὰ ὅλα τὰ τεύχη | » | 450 |

## Β'. ΤΙΜΗ ΦΥΛΛΩΝ

Ἡ τιμὴ πωλήσεως κάθε φύλλου, μέχρις 8 σελ., εἶναι 5 δρχ., ἀπὸ 9 ὡς 24 σελ. 10 δρχ., ἀπὸ 25 ὡς 48 σελ. 15 δρχ., ἀπὸ 49 ὡς 80 σελ. 30 δρχ., ἀπὸ 81 σελ. καὶ ἄνω ἡ τιμὴ πωλήσεως κάθε φύλλου προσαυξάνεται κατὰ 30 δρχ. ἀνὰ 80 σελίδες.

## Γ'. ΤΕΛΗ ΔΗΜΟΣΙΕΥΣΕΩΝ

**Ι. Στὸ τεῦχος Ἀνωνύμων Ἑταιρειῶν καὶ Ἑταιρειῶν Περιωρισμένης Εὐθύνης:**

**Α' Ἀνωνύμων Ἑταιρειῶν:**

| | | |
|---|---|---|
| 1. Τῶν καταστατικῶν | Δρχ. | 14.000 |
| 2. Τῶν ἀποφάσεων «περὶ συγχωνεύσεως ἀνωνύμων ἑταιρειῶν» | » | 14.000 |
| 3. Τῶν κωδικοποιήσεων τῶν καταστατικῶν (ΦΕΚ 309/67, τ. Β') | » | 7.000 |
| 4. Τῶν τροποποιήσεων τῶν καταστατικῶν | » | 3.000 |
| 5. Τῶν ἰσολογισμῶν κάθε χρήσεως | » | 6.000 |
| 6. Τῶν ὑπουργικῶν ἀποφάσεων «περὶ παροχῆς ἀδείας ἐπεκτάσεως τῶν ἐργασιῶν Ἀσφαλιστικῶν Ἑταιρειῶν», τῶν ἐκθέσεων ἐκτιμήσεως περιουσιακῶν στοιχείων καὶ τῶν ἀποφάσεων τοῦ Δ.Σ. τοῦ ΕΛΤΑ, μὲ τὶς ὁποῖες ἐγκρίνονται καὶ δημοσιεύονται οἱ κανονισμοὶ αὐτοῦ | » | 5.000 |
| 7. Τῶν ἀποφάσεων «περὶ ἐγκαταστάσεως ὑποκαταστήματος, διορισμοῦ γενικοῦ πράκτορος καὶ παροχῆς πληρεξουσιότητος πρὸς ἀντιπροσώπευσιν ἐν Ἑλλάδι ἀλλοδαπῶν Ἑταιρειῶν» καὶ τῶν ἀποφάσεων «περὶ μεταβιβάσεως τοῦ χαρτοφυλακίου Ἀσφαλιστικῶν Ἑταιρειῶν κατὰ τὸ ἄρθρο 59 παρ. 1 τοῦ Ν.Δ. 400/70» | » | 3.000 |
| 8. Τῶν ἀνακοινώσεων γιὰ κάθε μεταβολὴ ποὺ γίνεται μὲ ἀπόφαση Γ.Σ. ἢ Δ.Σ., τῶν προσκλήσεων σὲ γενικὲς συνελεύσεις, τῶν κατὰ τὸ ἄρθρο 32 τοῦ Ν. 3221/24 γνωστοποιήσεων, τῶν ἀνακοινώσεων, ποὺ προβλέπονται ἀπὸ τὸ ἄρθρο 59 παρ. 3 τοῦ Ν.Δ. 400/1970 «περὶ Ἀλλοδαπῶν Ἀσφαλιστικῶν Ἑταιρειῶν», τῶν ἀποφάσεων τοῦ Διοικητικοῦ Συμβουλίου τοῦ ΕΛΤΑ, ποὺ ἀναφέρονται σὲ προσωρινὲς διατάξεις καὶ τῶν ἀποφάσεων τοῦ Ὑπ. Συγκοινωνιῶν διὰ τοὺς ΗΛΠΑΠ – ΗΣΑΠ – ΟΣΕ | » | 1.500 |
| 9. Τῶν συνοπτικῶν μηνιαίων καταστάσεων τῶν Τραπεζικῶν Ἑταιρειῶν | » | 1.500 |
| 10. Τῶν ἀποφάσεων τῆς ἐπιτροπῆς τοῦ Χρηματιστηρίου «περὶ εἰσαγωγῆς χρεωγράφων εἰς τὸ χρηματιστήριον πρὸς διαπραγμάτευσιν, συμφώνως πρὸς τὰς διατάξεις τοῦ ἄρθρου 2 παρ. 3 Α.Ν. 148/1967» | Δρχ. | 1.500 |
| 11. Τῶν ἀποφάσεων τῆς ἐπιτροπῆς κεφαλαιαγορᾶς «περὶ διαγραφῆς χρεωγράφων ἐκ τοῦ χρηματιστηρίου, συμφώνως πρὸς τὰς διατάξεις τοῦ ἄρθρου 2 παρ. 4 Α.Ν. 148/67» | » | 1.500 |
| 12. Τῶν ἀποφάσεων «περὶ ἐγκρίσεως τιμολογίων τῶν Ἀσφαλιστικῶν Ἑταιρειῶν» | » | 1.000 |

**Β' Ἑταιρειῶν Περιωρισμένης Εὐθύνης:**

| | | |
|---|---|---|
| 1. Τῶν καταστατικῶν | Δρχ. | 1.500 |
| 2. Τῶν κωδικοποιήσεων τῶν καταστατικῶν | » | 1.500 |
| 3. Τῶν ἰσολογισμῶν κάθε χρήσεως | » | 1.500 |
| 4. Τῶν ἐκθέσεων ἐκτιμήσεως περιουσιακῶν στοιχείων | » | 1.500 |
| 5. Τῶν τροποποιήσεων τῶν καταστατικῶν (γιὰ κάθε συμβολαιογραφικὴ πράξη) | » | 600 |
| 6. Τῶν ἀνακοινώσεων μὲ συμβολαιογραφικὴ πράξη | » | 600 |
| 7. Τῶν ἀνακοινώσεων μὲ ἀπόφαση τῆς Γ.Σ. | » | 400 |
| 8. Τῶν προσκλήσεων σὲ γενικὲς συνελεύσεις | » | 400 |

**Γ' Ἀλληλασφαλιστικῶν Συνεταιρισμῶν – Ἀλληλασφαλιστικῶν Ταμείων καὶ Φιλανθρωπικῶν Σωματείων:**

| | | |
|---|---|---|
| 1. Τῶν ὑπουργικῶν ἀποφάσεων «περὶ χορηγήσεως ἀδείας λειτουργίας Ἀλληλασφαλιστικῶν Συνεταιρισμῶν – Ἀλληλασφαλιστικῶν Ταμείων» | » | 1.500 |
| 2. Τῶν ἰσολογισμῶν τῶν ἀνωτέρω Συνεταιρισμῶν, Ταμείων καὶ Σωματείων | » | 1.500 |

| | | |
|---|---|---|
| **Δ' Τῶν δικαστικῶν πράξεων:** | Δρχ. | 600 |

**ΙΙ. Στὸ Τέταρτο τεῦχος:**

| | | |
|---|---|---|
| Τῶν δικαστικῶν πράξεων γιὰ παρακατάθεση ἀποζημιώσεως | » | 600 |

## Δ'. ΚΑΤΑΒΟΛΗ ΣΥΝΔΡΟΜΩΝ - ΤΕΛΩΝ ΔΗΜΟΣΙΕΥΣΕΩΝ ΚΑΙ ΠΟΣΟΣΤΩΝ Τ.Α.Π.Ε.Τ.

1. Οἱ συνδρομὲς τοῦ ἐσωτερικοῦ καὶ τὰ τέλη δημοσιεύσεων προκαταβάλλονται στὰ Δημόσια Ταμεῖα ἔναντι ἀποδεικτικοῦ εἰσπράξεως, τὸ ὁποῖο φροντίζει ὁ ἐνδιαφερόμενος νὰ τὸ στείλει στὴ Γενικὴ Δ/νση τοῦ Ἐθνικοῦ Τυπογραφείου.

2. Οἱ συνδρομὲς τοῦ ἐξωτερικοῦ εἶναι δυνατὸ νὰ στέλνονται καὶ σὲ ἀνάλογο συνάλλαγμα μὲ ἐπιταγὴ ἐπ' ὀνόματι τοῦ Διευθυντῆ τῶν Διοικητικῶν καὶ Οἰκονομικῶν Ὑποθέσεων τοῦ Ἐθνικοῦ Τυπογραφείου.

3. Τὸ ὑπὲρ τοῦ ΤΑΠΕΤ ποσοστὸ ἐπὶ τῶν ἀνωτέρω συνδρομῶν καὶ τελῶν δημοσιεύσεων καταβάλλεται ὡς ἑξῆς:

α) στὴν Ἀθήνα: στὸ Ταμεῖο τοῦ ΤΑΠΕΤ (Κατάστημα Ἐθνικοῦ Τυπογραφείου),

β) στὶς ὑπόλοιπες πόλεις τοῦ Κράτους: στὰ Δημόσια Ταμεῖα καὶ ἀποδίδεται στὸ ΤΑΠΕΤ σύμφωνα μὲ τὶς 192378/3639/1947(RONEO 185) καὶ 178048/5321/31.7.65 (RONEO 139) ἐγκύκλιες διαταγὲς τοῦ Γ.Λ.Κ.,

γ) στὶς περιπτώσεις συνδρομῶν ἐξωτερικοῦ: ὅταν ἡ ἀποστολή τους γίνεται μὲ ἐπιταγὲς μαζὶ μ' αὐτὲς στέλνεται καὶ τὸ ὑπὲρ τοῦ ΤΑΠΕΤ ποσοστό.

Ὁ Γενικὸς Διευθυντὴς
ΑΘΑΝ. ΠΑΝ. ΣΠΗΛΙΟΠΟΥΛΟΣ

ΑΠΟ ΤΟ ΕΘΝΙΚΟ ΤΥΠΟΓΡΑΦΕΙΟ